


ΠΡΟΣ ΠΕΡ. 9
TO PAV. 9

POP-UP
RESTAURANT

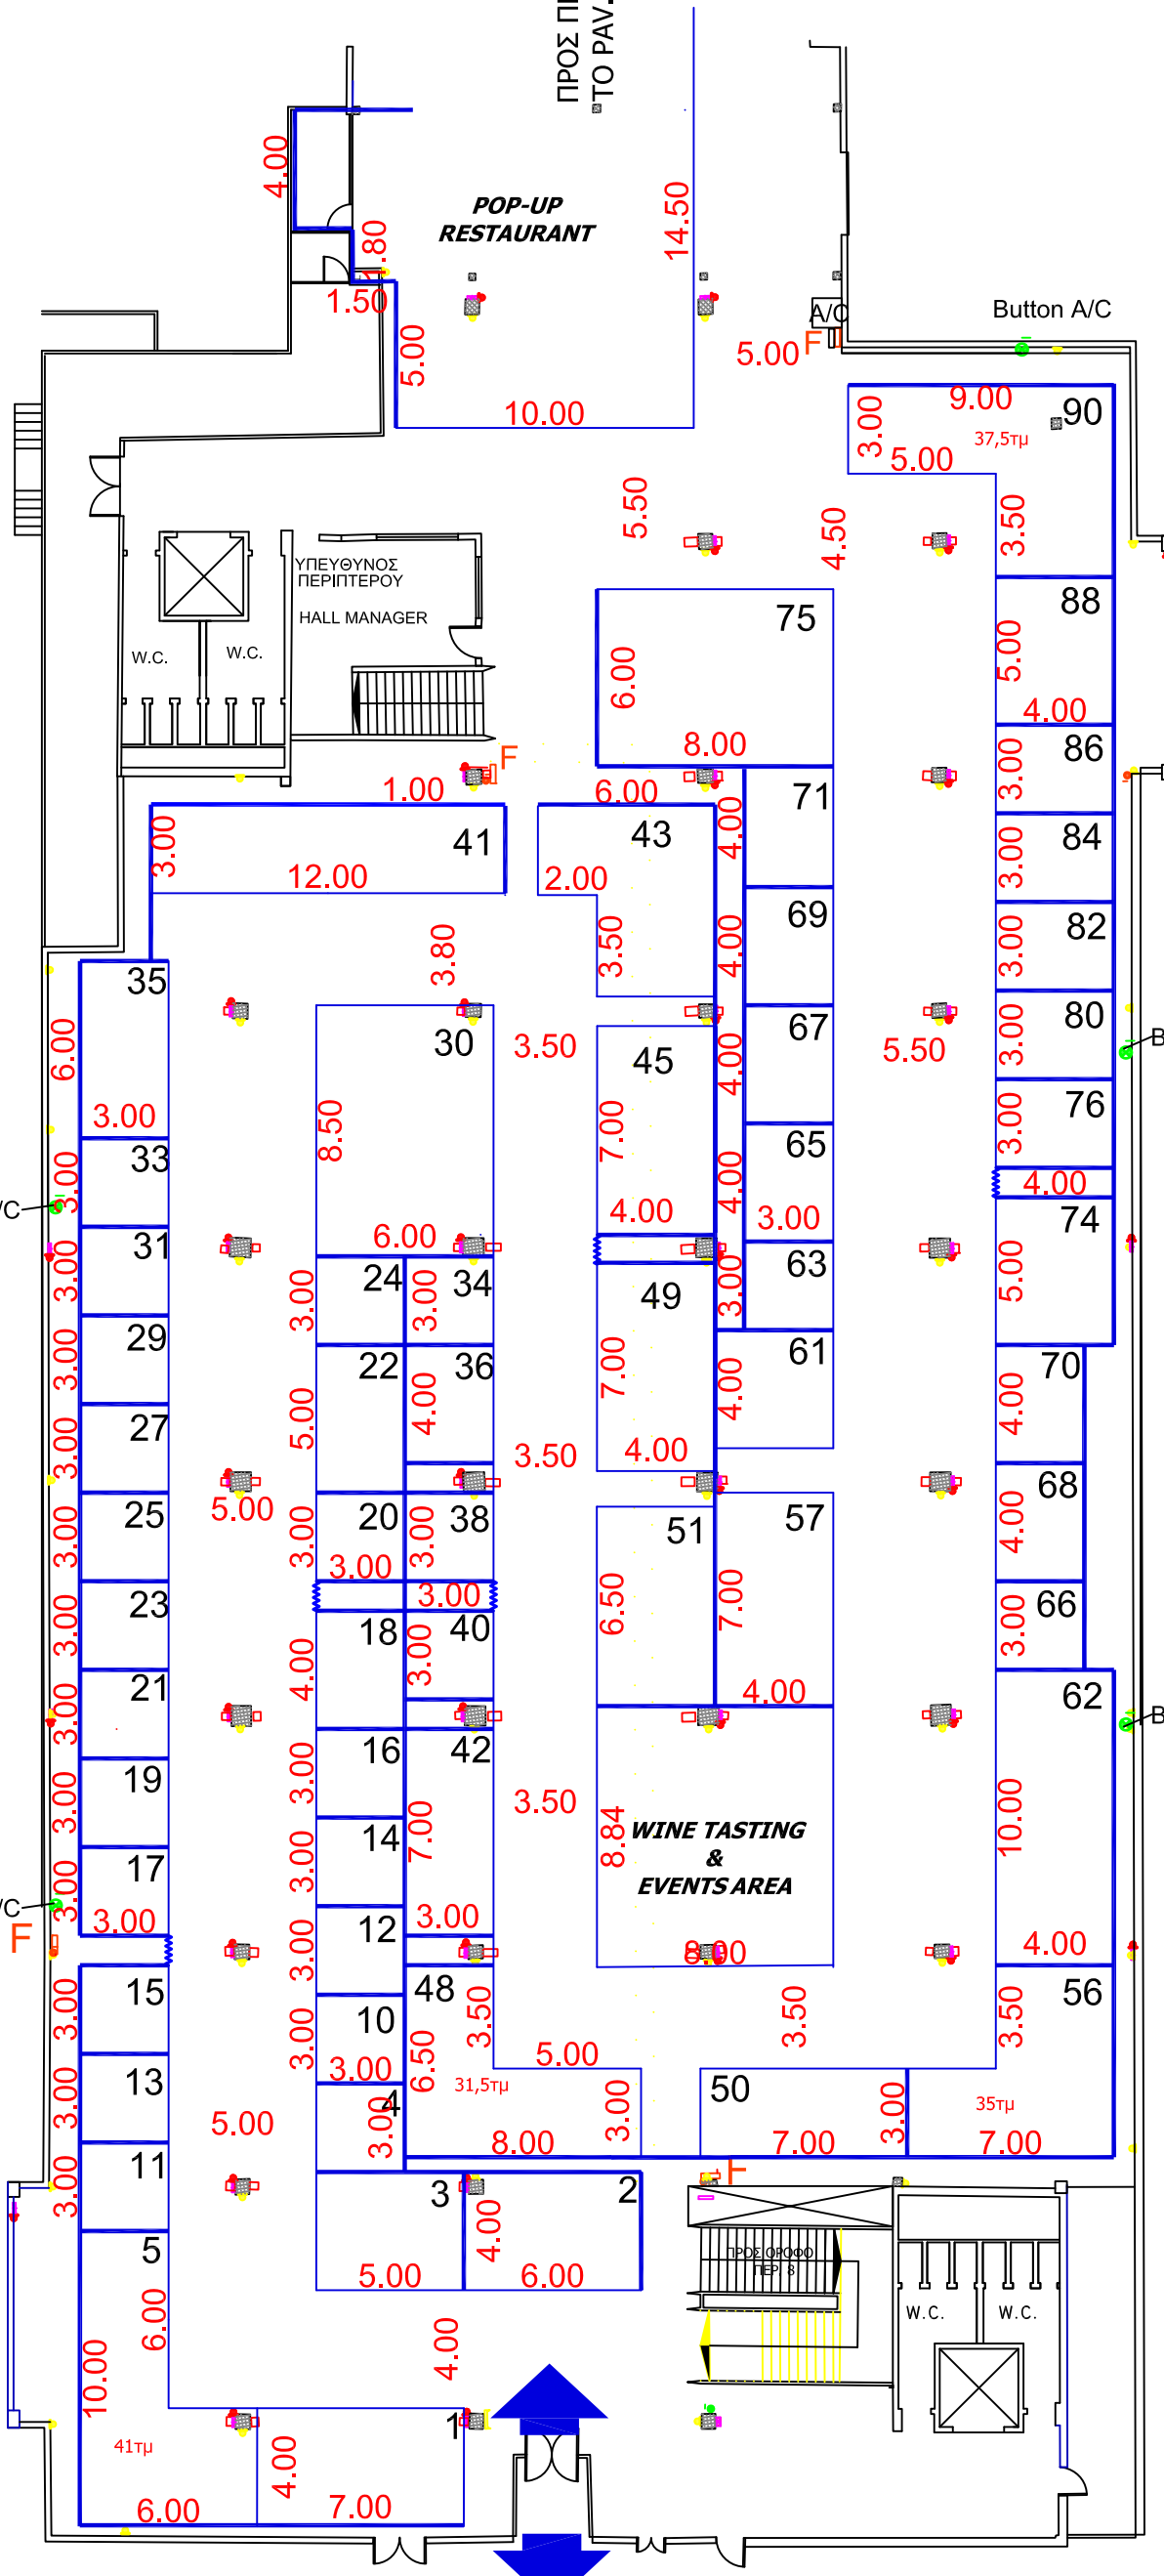

**ΠΕΡΙΠΤΕΡΟ
PAVILION
ΚΛΙΜΑΚΑ 1:250
SCALE**

8

**ΕΚΘΕΜΑΤΑ/EXHIBITS
ΚΡΑΣΙΑ / WINES**

ΓΡΑΦΕΙΟ ΥΠΕΥΘΥΝΟΥ
(HALL MANAGER)
ΤΗΛ. 2310/291511
FAX 2310/291345

**ΗΛΕΚΤΡΟΛΟΓΙΚΟΙ ΠΙΝΑΚΕΣ, AIRCONDITION & ΠΥΡΟΣΒΕΣΤΙΚΕΣ
ΦΩΛΙΕΣ ΝΑ ΕΙΝΑΙ ΠΡΟΣΒΑΣΙΜΕΣ!**

**ELECTRICAL BOXES, AIRCONDITION
& FIRE EXTINGUISHER
MUST BE ACCESSIBLE!**

TECHNICAL DETAILS

- HOUSING FOR WATER SUPPLY & SEWERAGE
 - HOUSING FOR ELECTRIC POWER
 - ELECTRICAL BOXES
 - F FIRE EXTINGUISHER
 - TELEPHONE LINES
 - ELECTRICAL POWER OUTLET
 - TELEPHONE CONNECTOR
- max HEIGHT 3.10m
- COLUMN 0.50x0.50 ■ COLUMN 0.70x0.70

- ▶ ΠΡΙΖΑΔΕΗ
 - ▶ ΠΡΙΖΑΔΕΗ 1
 - ▶ ΠΡΙΖΑΟΤΕ
 - ΔΙΑΚΟΠΤΗΣ
 - ΠΥΡΟΣΒΕΣΤΙΚΟΣ ΣΥΝΑΓΕΡΜΟΣ
 - ΦΡΕΑΤΙΟ ΑΠΟΧΕΤΕΥΣΗΣ
 - ΦΡΕΑΤΙΟ ΔΕΗ
 - ΦΡΕΑΤΙΟ ΝΕΡΟΥ
 - ΦΡΕΑΤΙΟ ΝΕΚΡΟ
 - ΦΡΕΑΤΙΟ ΟΤΕ
 - ΦΡΕΑΤΙΟ ΟΤΕ-ΝΕΡΟΥ
 - ΠΙΝΑΚΑΣ ΔΕΗ
 - ΠΑΡΟΧΗ ΑΠΟΧΕΤΕΥΣΗΣ
 - ΠΑΡΟΧΗ ΡΕΥΜΑΤΟΣ
 - ΠΑΡΟΧΗ ΝΕΡΟΥ
 - ΤΗΛΕΦΩΝΙΚΟΣ ΘΑΛΑΜΟΣ
 - F ΠΥΡΟΣΒΕΣΤΙΚΗ ΦΩΛΙΑ
- ΚΟΛΩΝΑ 0.50x0.50 ■ ΚΟΛΩΝΑ 0.70x0.70

ΚΤΙΡΙΟ No 8
ΙΣΟΓΕΙΟ
ΚΛΙΜΑΚΑ 1:250
ΣΤΟΙΧΕΙΑ ΚΤΙΡΙΟΥ
ΣΙΔΗΡΟΚΑΤΑΣΚΕΥΗ
ΘΕΡΜΑΝΣΗ ΨΥΞΗ
ΗΛΕΚ. 380/220
ΩΦ. ΕΜΒΑΔΟ 2029.17 M2
ΕΠΙΤΡ. ΒΑΡΟΣ 1000 Kgr/ m2
ΥΨΟΣ : 3.10m

**ΕΙΣΟΔΟΣ-ΕΞΟΔΟΣ
ENTRANCE-EXIT**